

64190 ARAUJUZON
Lieu dit "Caminaou"
Lotissement communal

Dossier N°210420 Pièce N°1
Dressé le: 17/10/2022 Ech:1/500
Modifié le:

Cabinet de géomètres GEODENAK
Bureau d'Hasparren-M. ARRAYET, Géomètre expert
Quartier Hasquette 64240 HASPARREN

Mise à jour cadastrale le 18/08/2022
par application du DMPC n° 128S




PLAN DE DIVISION

Le système de coordonnées est rattaché au système CC43 par GNSS
Rattachement altimétrique NGF par méthode GNSS temps réel

application cadastrale, ne pouvant servir
qu'à des formalités administratives

Servitude de passage de réseaux
électrique à créer:
Fonds dominant: n° AD 409
Fonds servant: n° AD 415, 416, 417

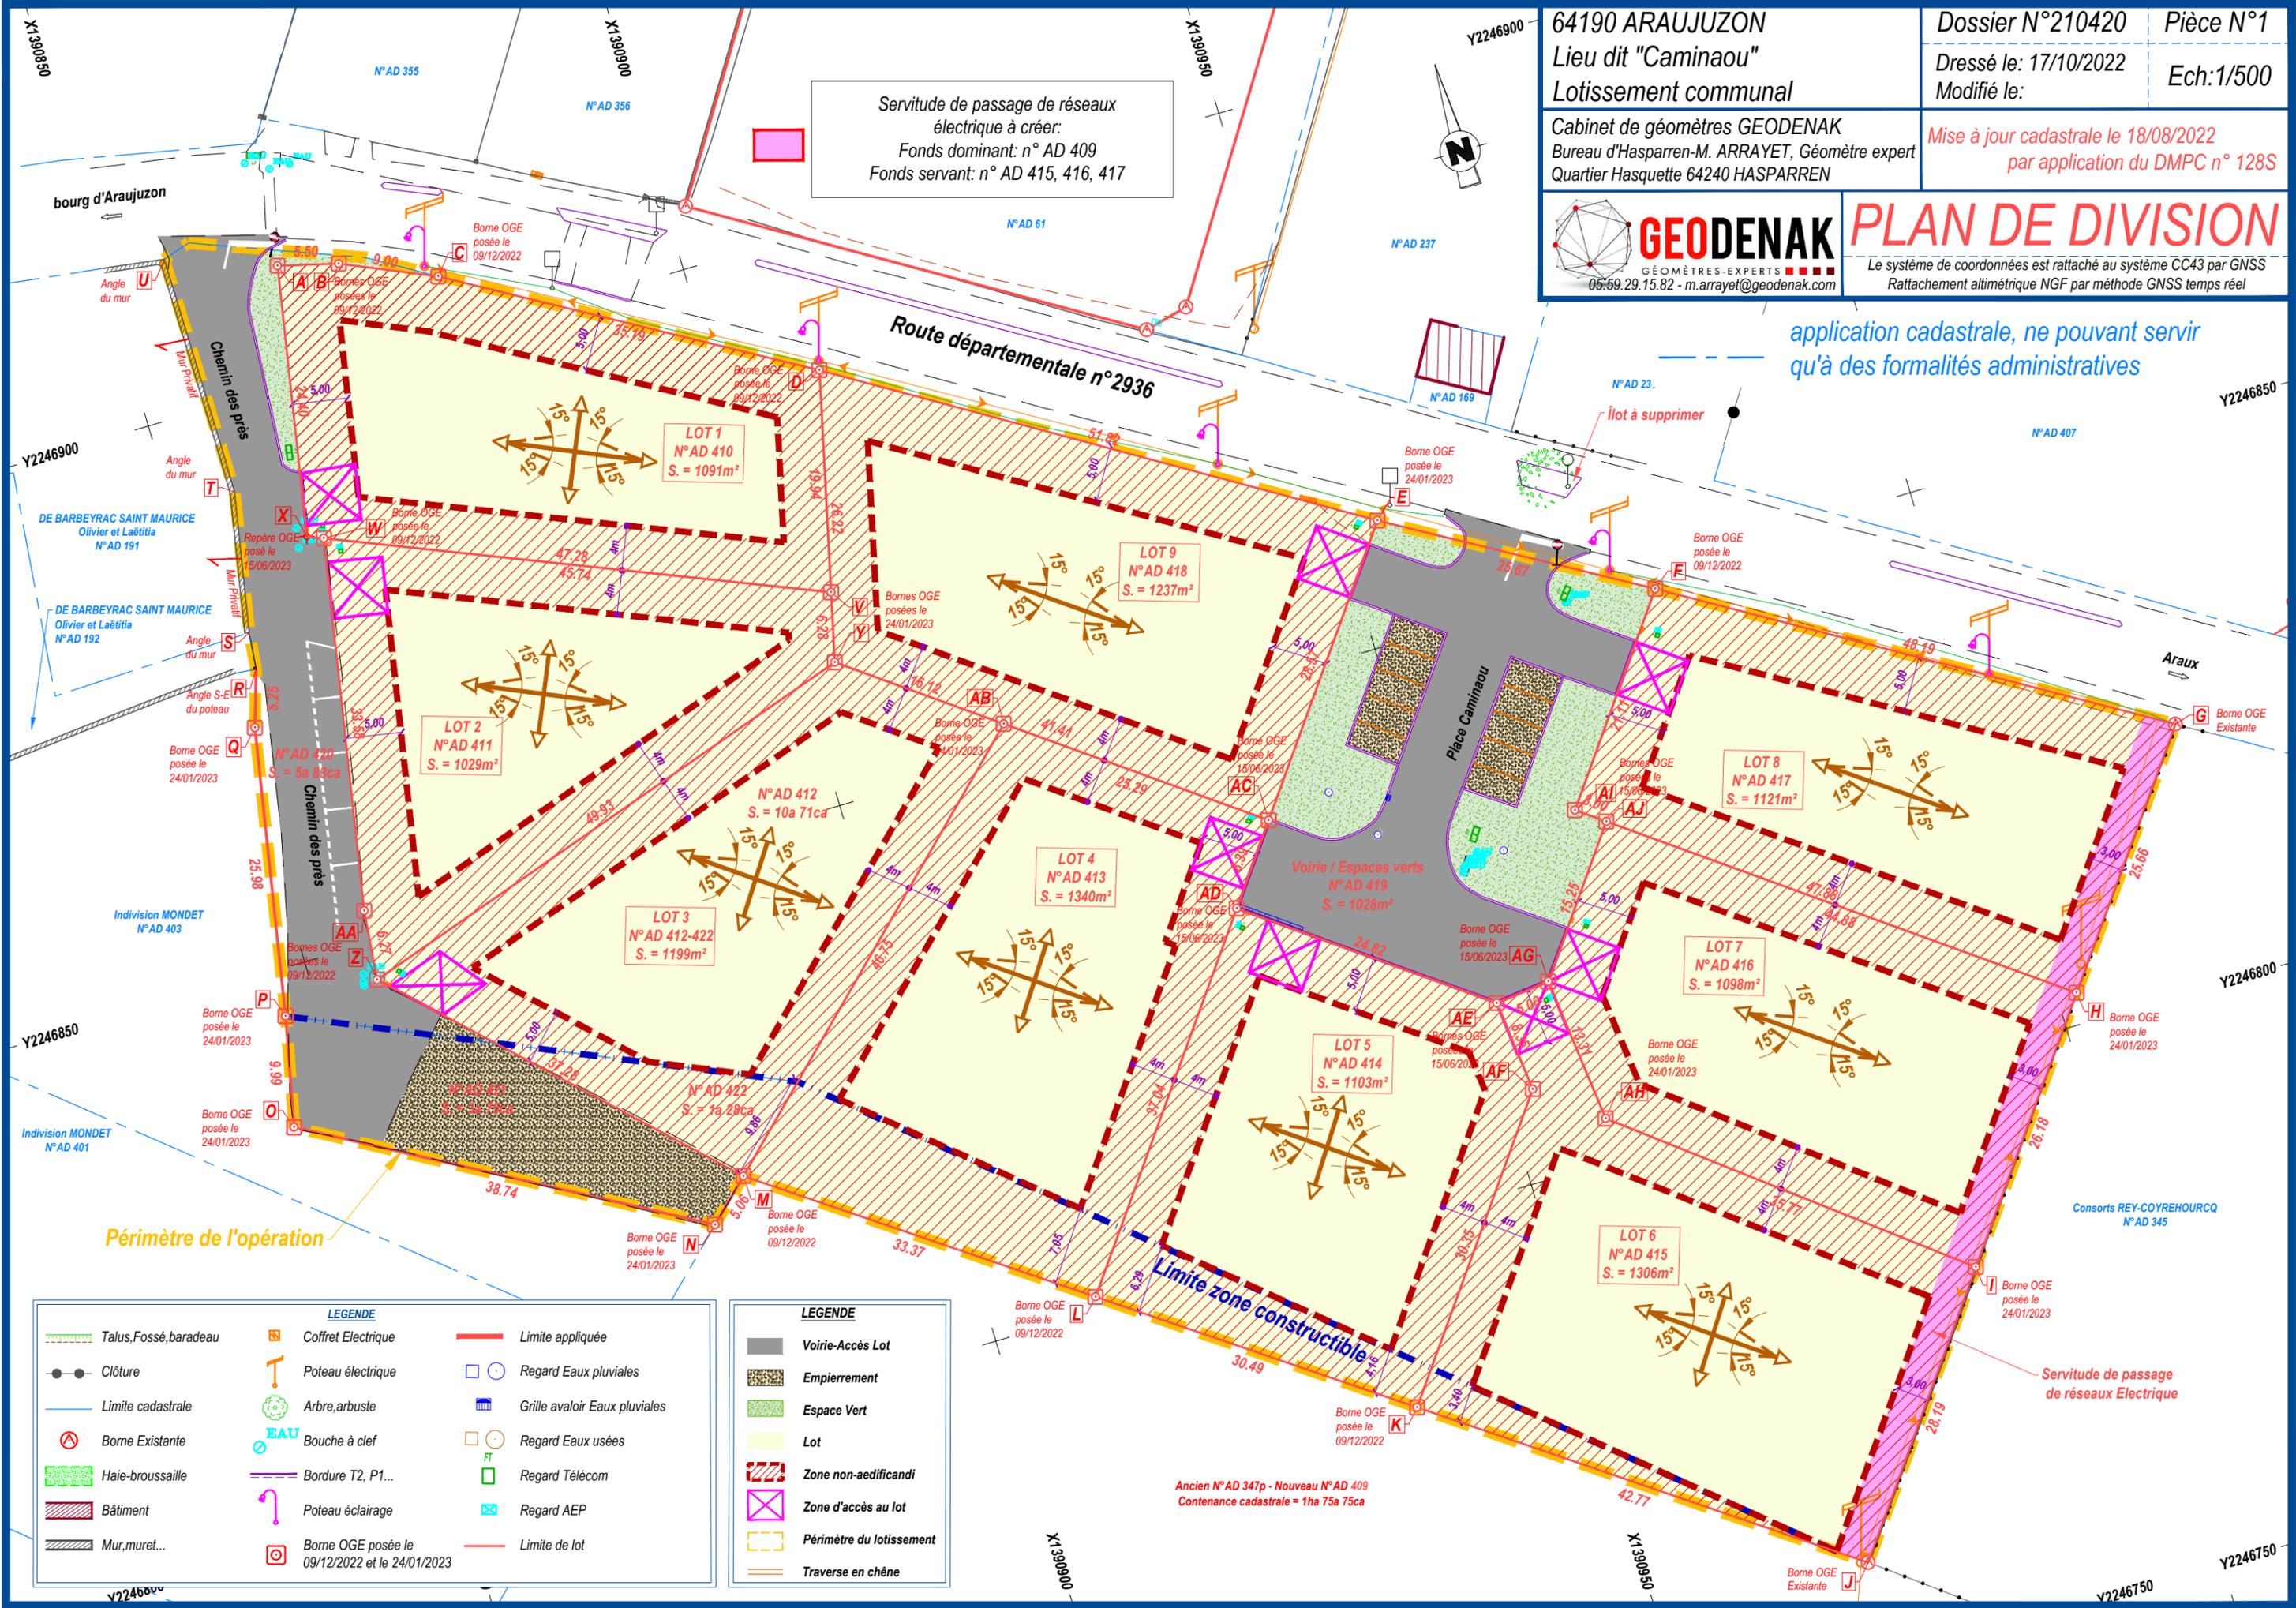

Périmètre de l'opération

Limite zone constructible

Ancien N°AD 347p - Nouveau N°AD 409
Contenance cadastrale = 1ha 75a 75ca

LEGENDE		
	Talus, Fossé, baradeau	
	Clôture	
	Limite cadastrale	
	Borne Existante	
	Haie-broussaille	
	Bâtiment	
	Mur, muret...	
	Limite appliquée	
	Regard Eaux pluviales	
	Grille avaloir Eaux pluviales	
	Regard Eaux usées	
	Regard Télécom	
	Regard AEP	
	Limite de lot	

LEGENDE	
	Voirie-Accès Lot
	Empierrement
	Espace Vert
	Lot
	Zone non-aedificandi
	Zone d'accès au lot
	Périmètre du lotissement
	Traverse en chêne